



Stueplan:

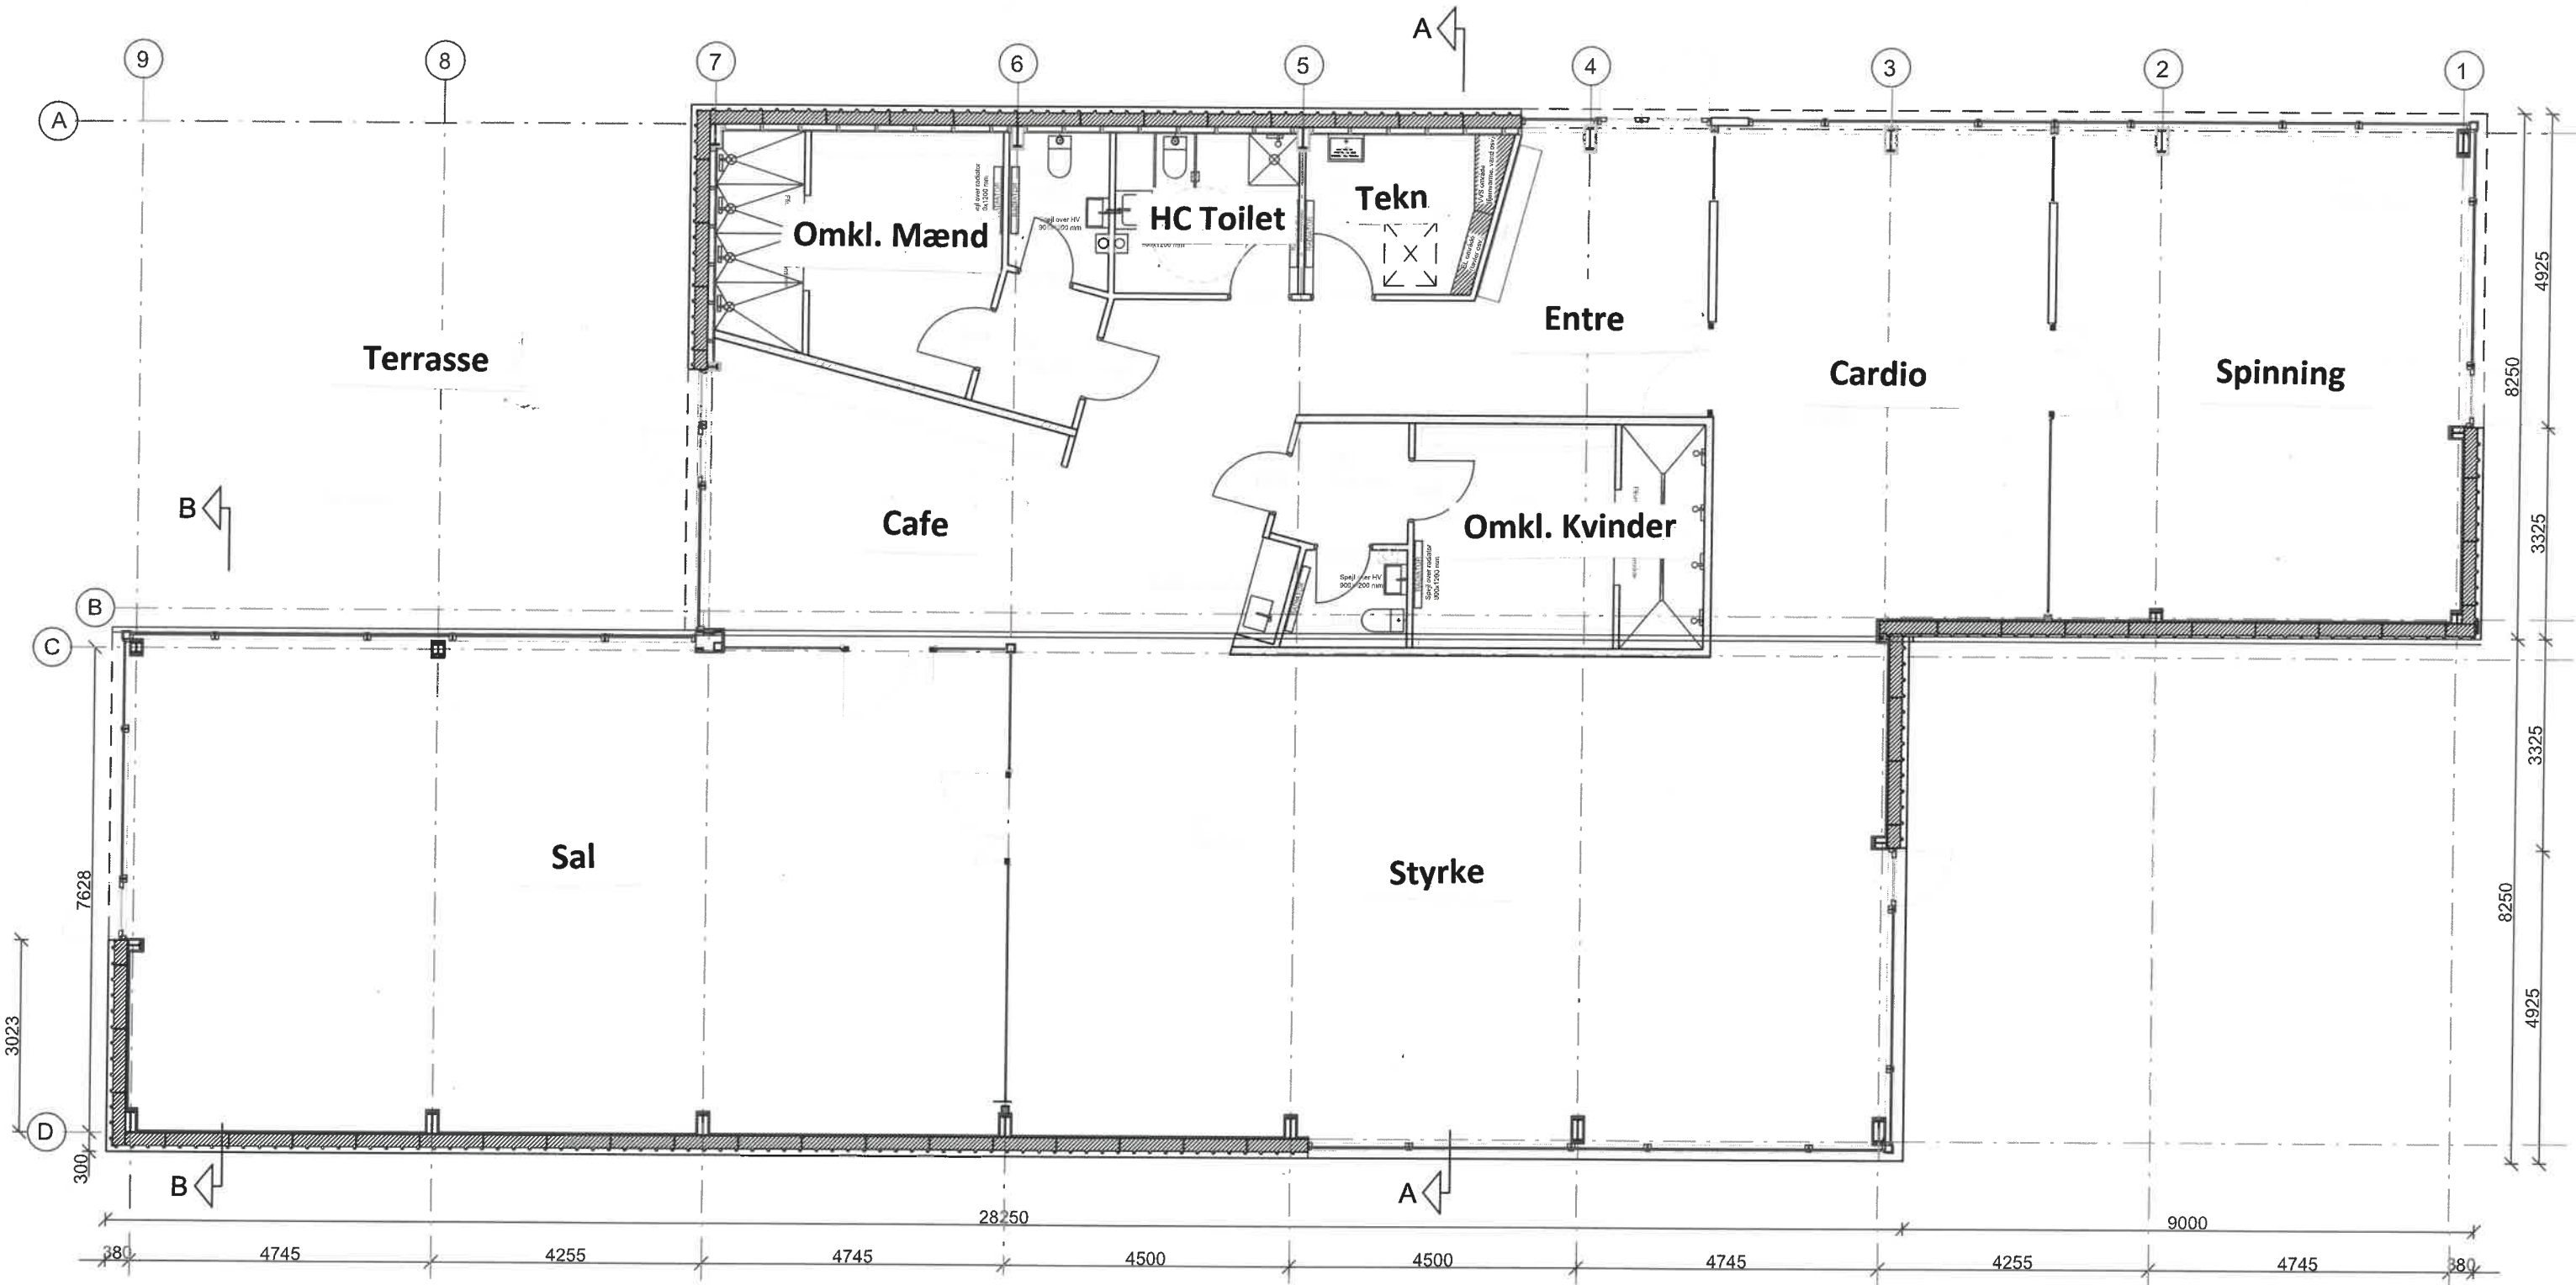

 <p>Adresse: Sandemandsvej 12 3700 Rønne Tlf. 5695 1888 Hjemmeside: www.ple.dk</p>	Projektnavn: <b>191102 - Viking Atletik</b>			
	Bygeherre: <b>Viking Atletik</b>			
	Emne: <b>Stueplan TOM</b>	9.01		
	Målestok: <b>1:50</b>	Format: <b>A3</b>	Int.: <b>KLH</b>	Dato: <b>12.08.20</b>